
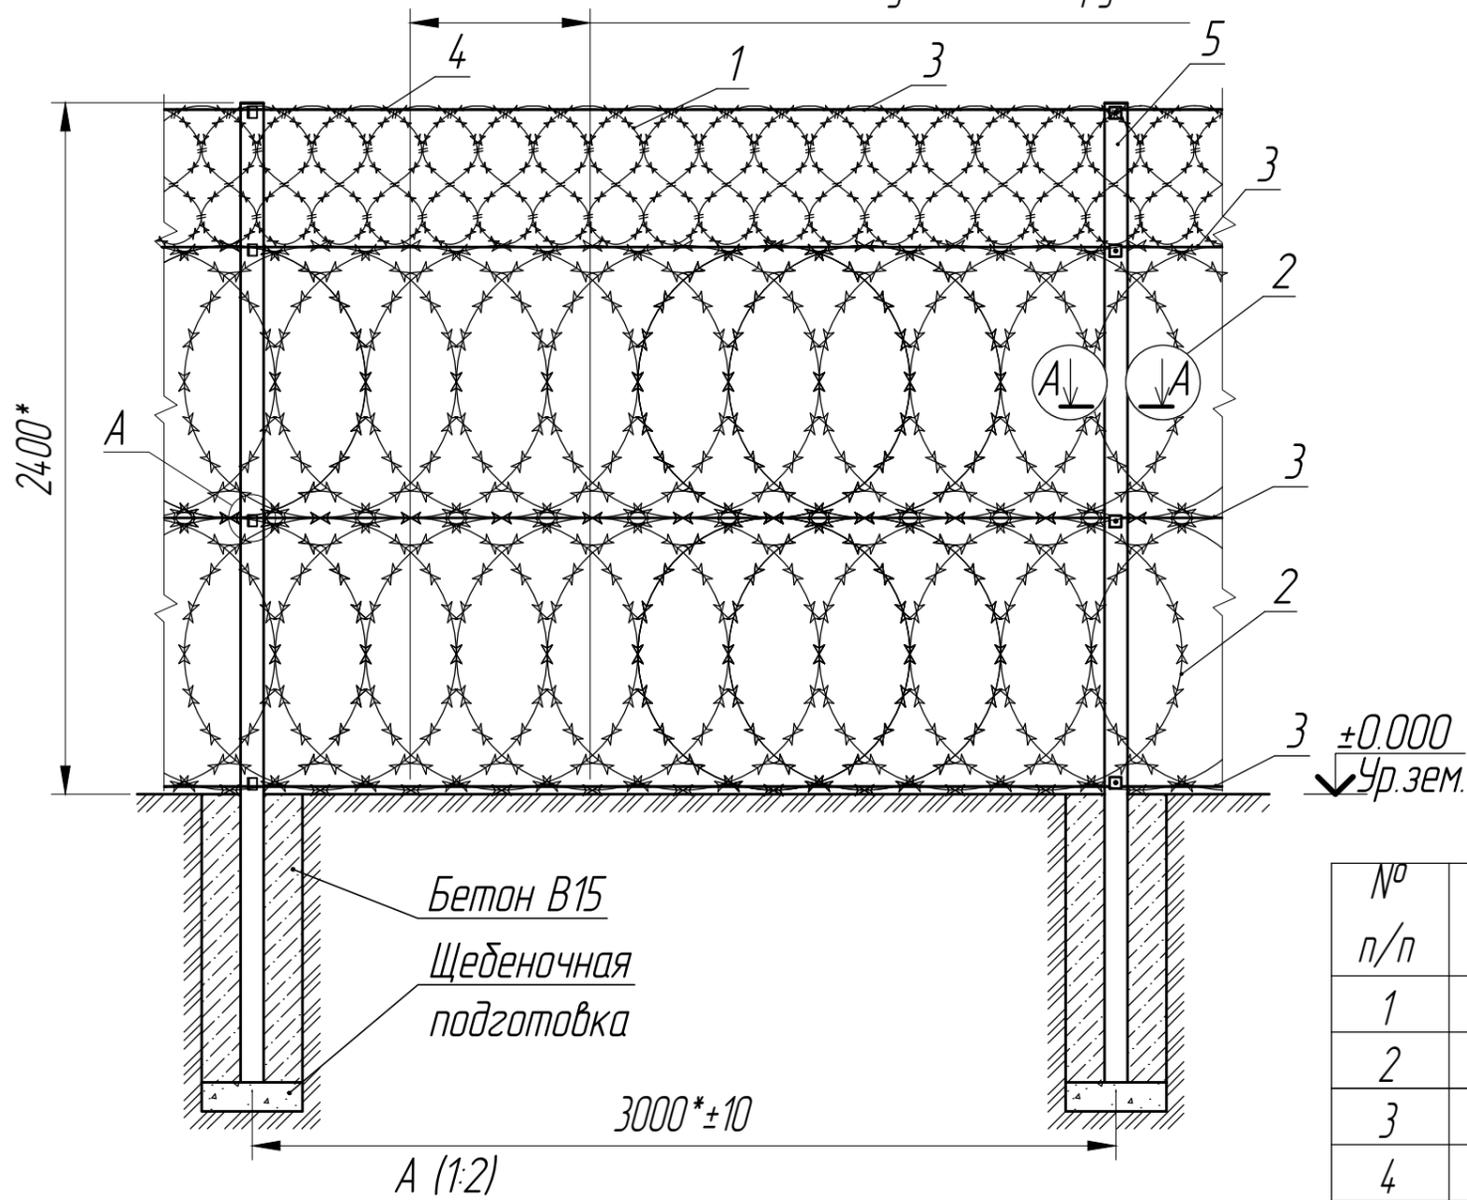


Установка ИЗПО 319.950x2.12.025.01-30



750±70 шаг установки скруток

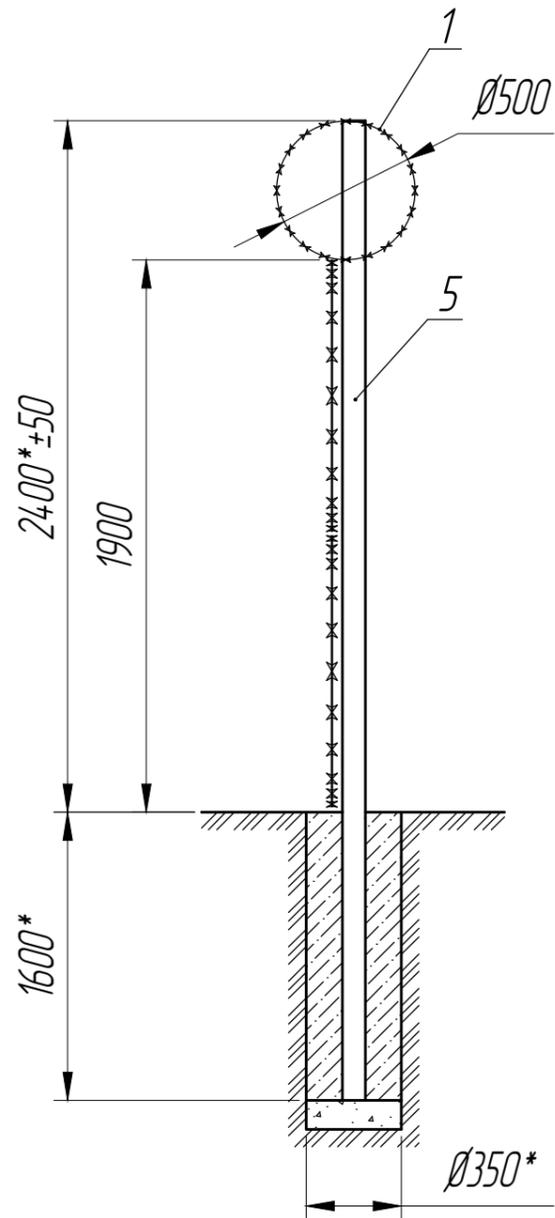

Спецификация

№ п/п	Наименование
1	СББ "Егоза" 500
2	ПББ "Егоза" 950
3	Струна Ø 2,5 Lодц=12000мм
4	Скрутка Ø 1,6 Lодц=3200мм
5	Стойка, труба 80x80x2, L=4000
6**	Натяжитель M10x100
7	Уголок 40x40x4
8	Скоба 40x40x2 оц.
9	Болт мед. M6x110 с а/в гайкой M6

A-A (1:2)

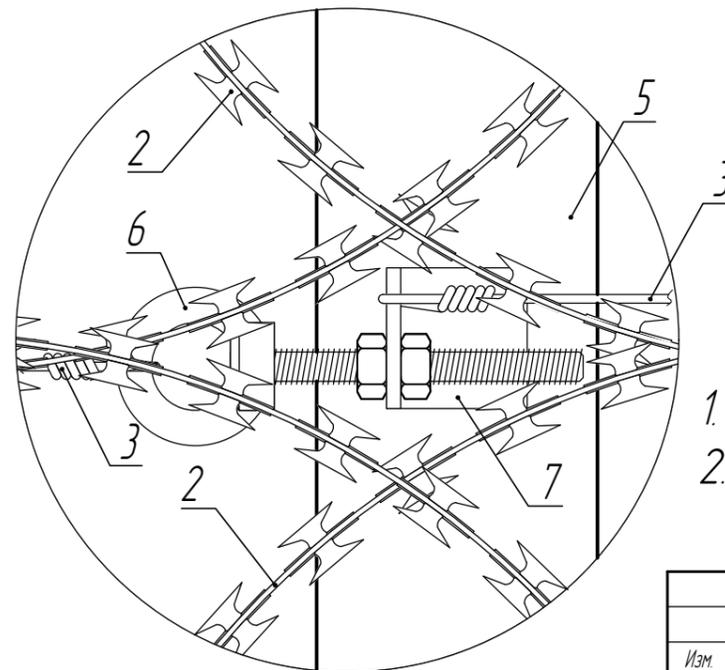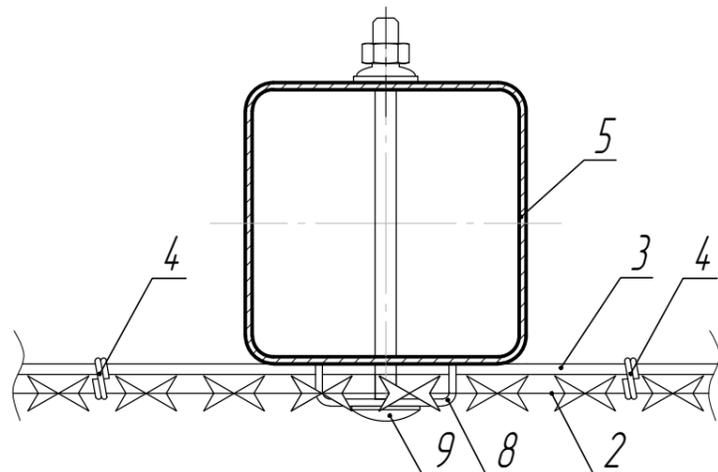

- * Выполняется при монтаже.
- ** Устанавливается на первую, последнюю и каждую 10-ую стойку ограждения.

Изм.	Кол. уч.	Лист	№ док.	Подпись	Дата

Инженерные защитные периметральные ограждения
ООО "Русская стратегия"

Лист
72