



Пример ограждения при угле наклона трассы 2°

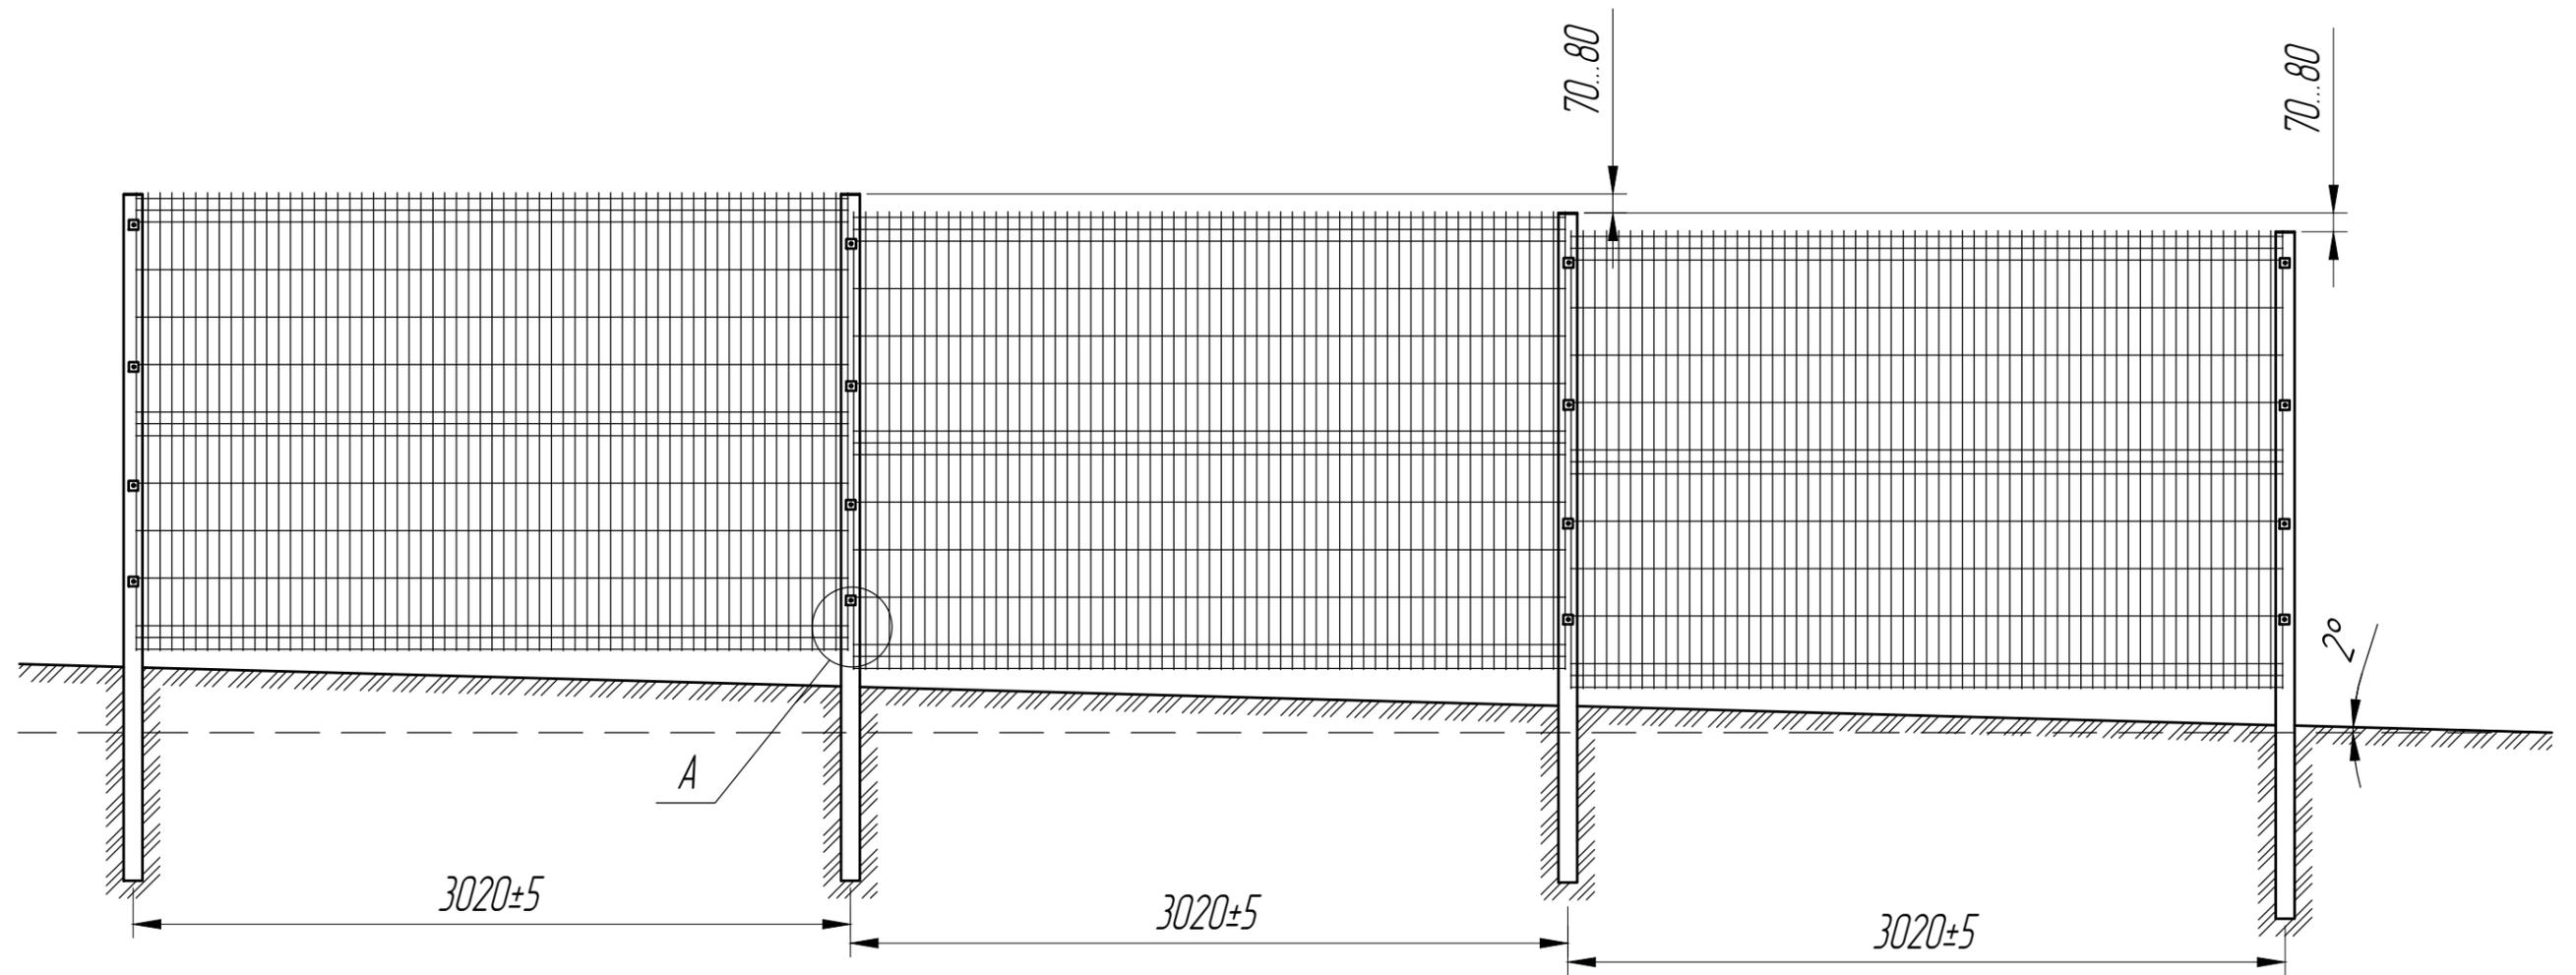

A (4:1)

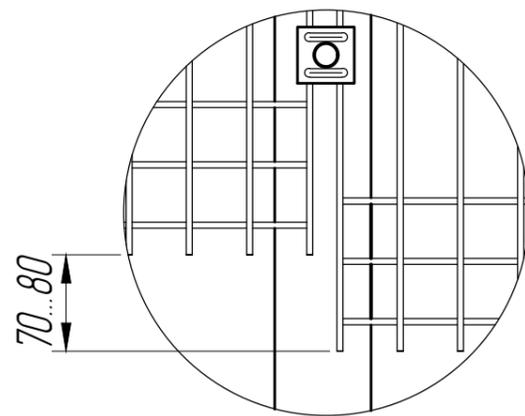

Панели устанавливаются параллельно оси столба (вертикально), каждая последующая панель опускается на высоту, обеспечивающую номинальный зазор от нижнего края панели до уровня земли.

Изм.	Кол. уч.	Лист	№ док.	Подпись	Дата	Инженерные защитные периметральные ограждения ООО "Русская стратегия"	Лист 91